



ÖFVER PLAN

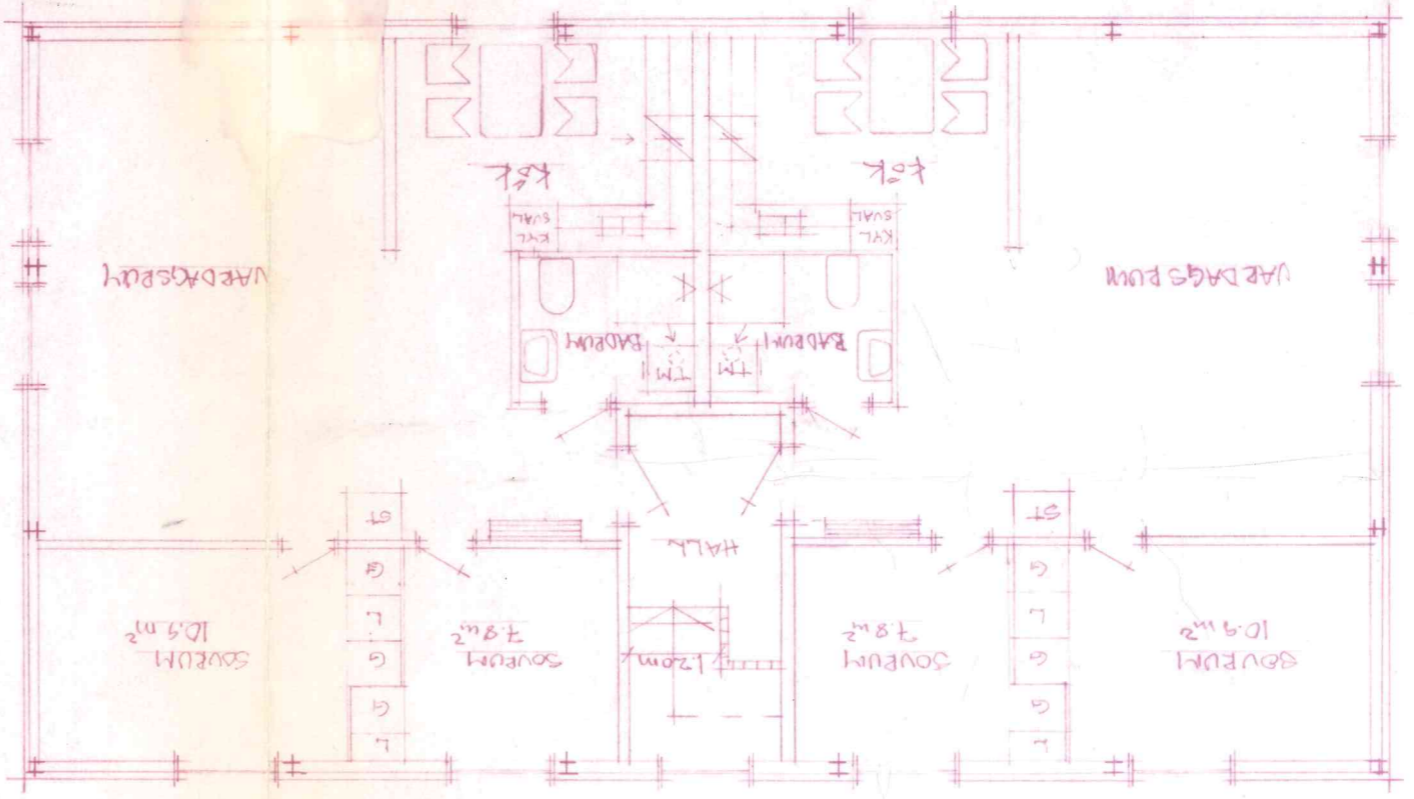

BOTTENPLAN

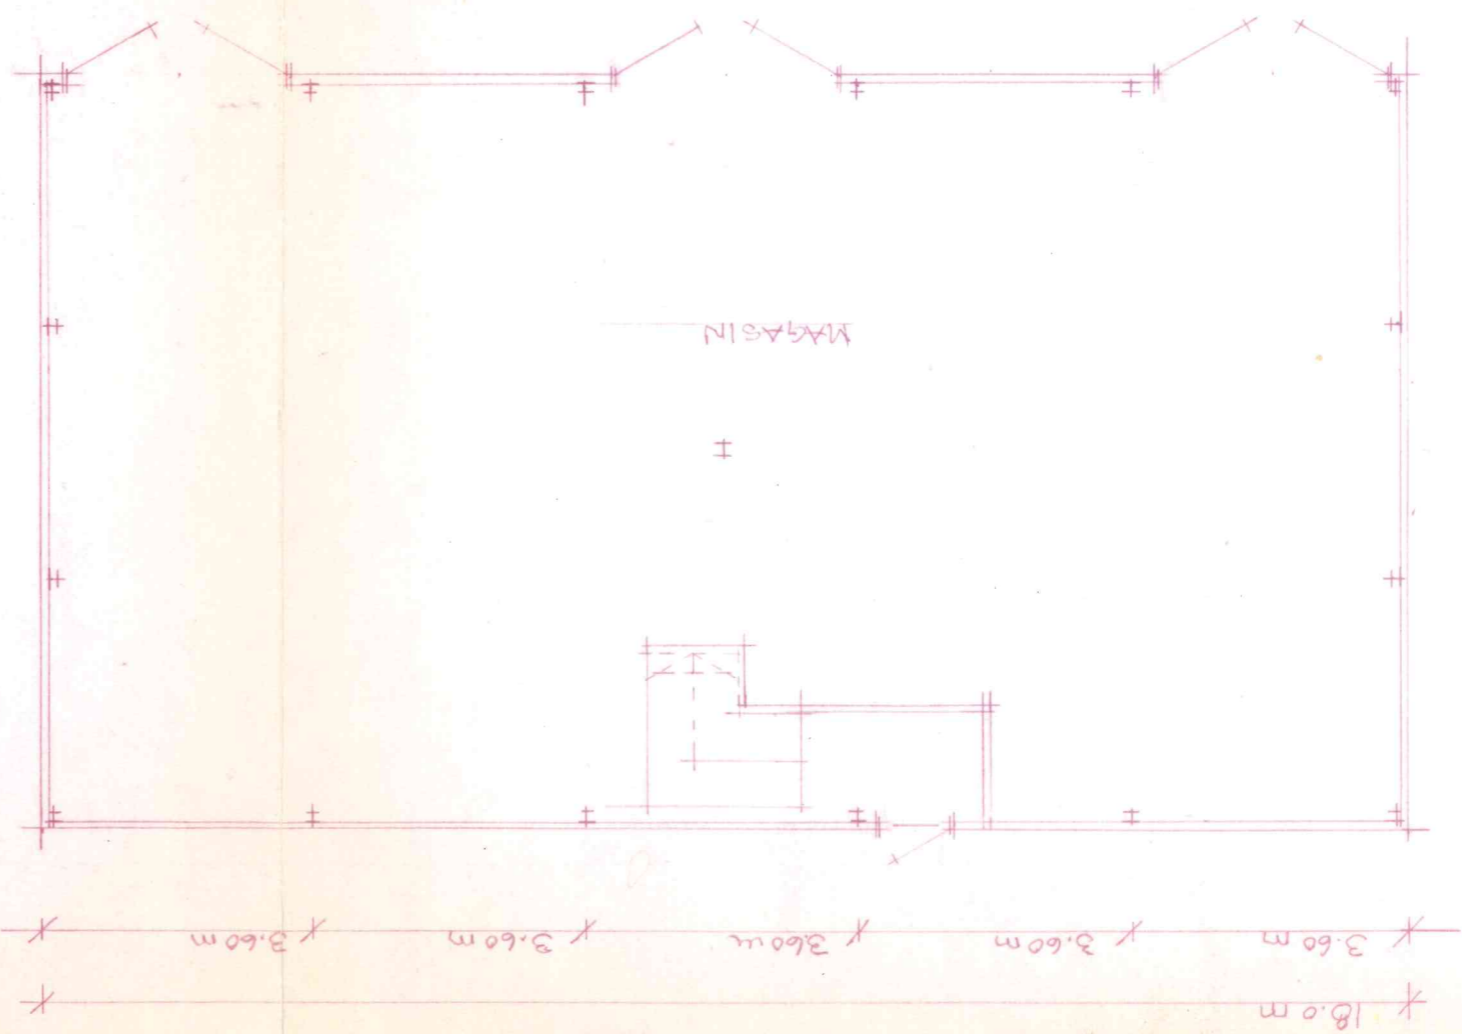

10.0 m

18.0 m
 3.60 m
 3.60 m
 3.60 m
 3.60 m

FÖRSLAG TILL INREDNING AV ÖFVERPLAN I
 MAGASINBYGANDAD
 PLANERING
 RÅDSTYRELSE 3.14
 AG. GUSTAV ERICSSON
 SKALA 1:100
 SVENSKT BÄCK 1982.12.19

Byggnadslov beviljat
 den 12.12.1982 s. 568
 ÖRSBY BYGGNADSNÄMND