


BOTTEN PLAN

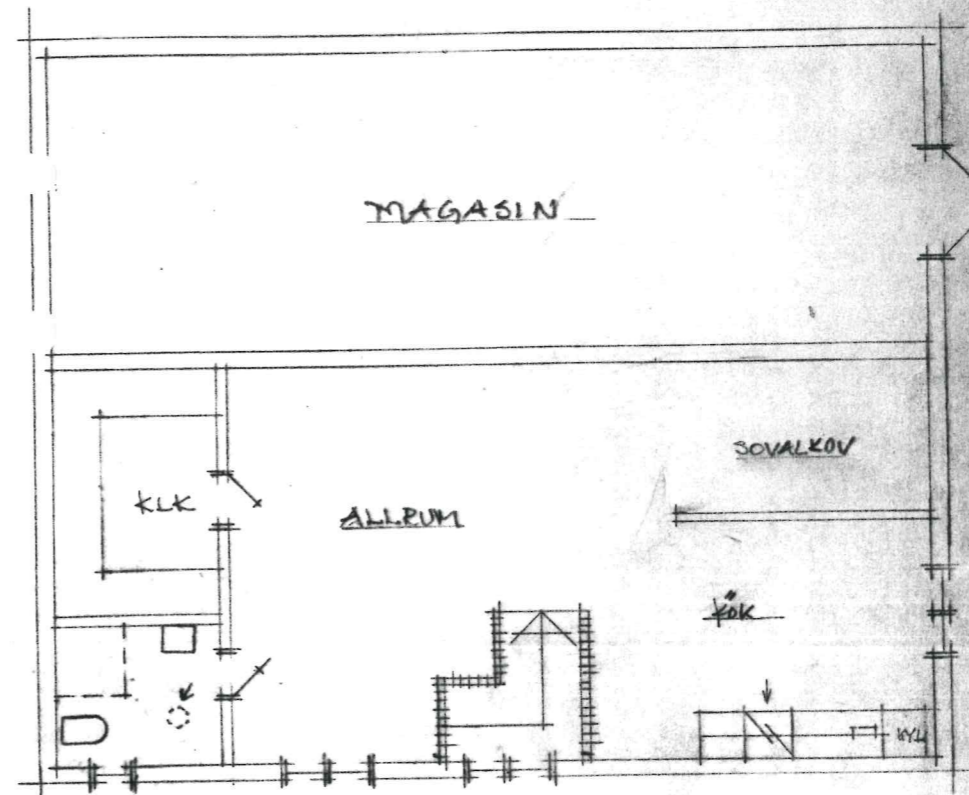

ÖVER PLAN

A4  
 Projekt nr 1614  
 16/4 1991

*Handwritten signature*

RAWSBY 2:14

FÖRSLAG TILL OMBYGGNAD  
 AV MAGASIN TILL ~~LÄGENHET~~  
 PLANRITNING ÖVERNATTNINGSRUM  
 G. ERIKSSON  
 SKALA 1:100